TAVOLA FASE 4

SCALA 1:1000

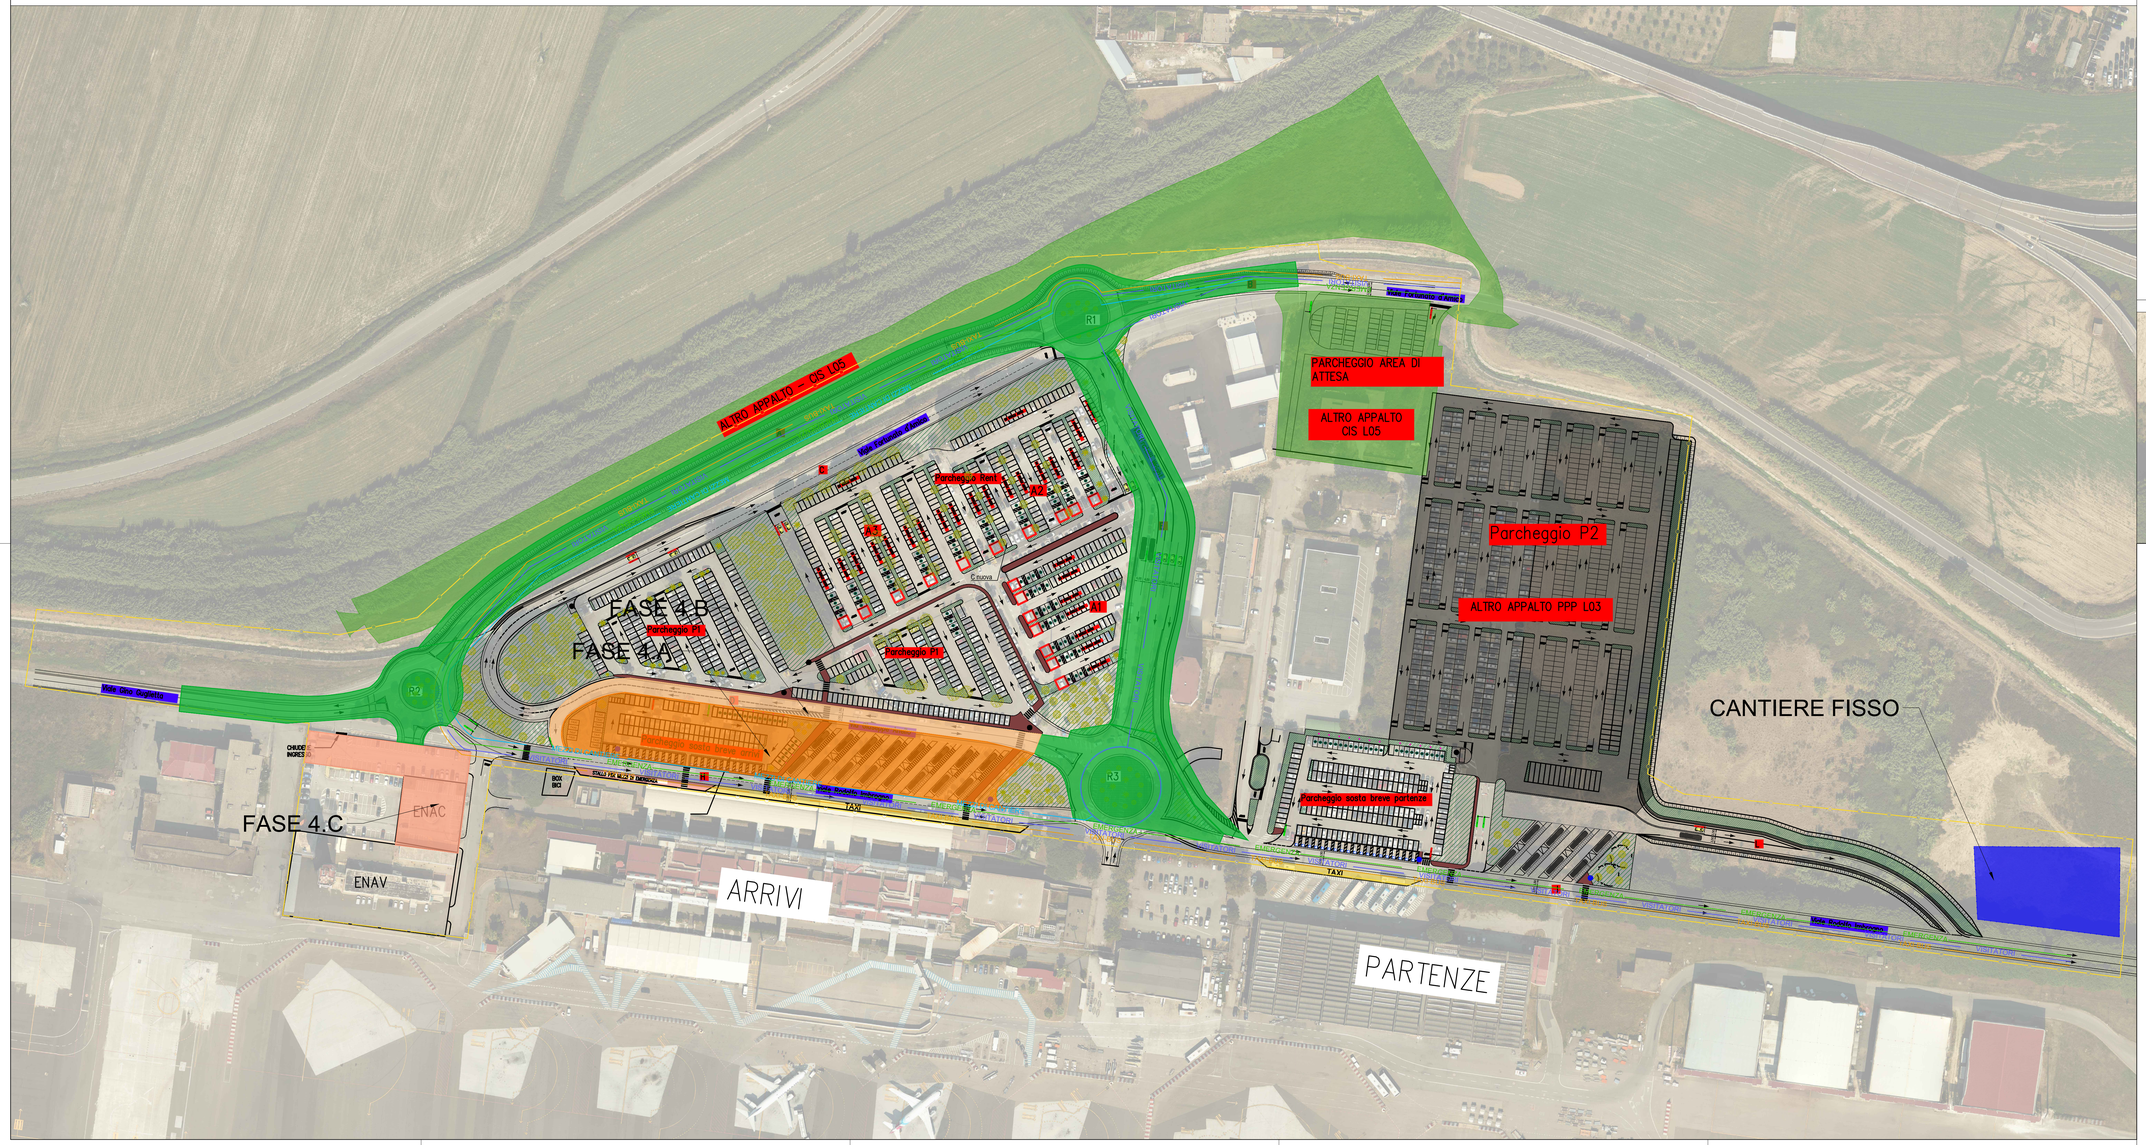

LEGENDA

- AREA INTERESSATA DAL CANTIERE E DA VIABILITA' MISTA
- FASE DI CANTIERE A
- FASE DI CANTIERE B
- FASE DI CANTIERE C
- COSTRUITO

DESCRIZIONE FASE DI CANTIERE:

- REALIZZAZIONE PARCHEGGIO SOSTA BREVE - ZONA "ARRIVI";
- RIFACIMENTO PAVIMENTAZIONE "VIA G. ANELLO";
- REALIZZAZIONE PARCHEGGIO ENAC.

NOTA: Le recinzioni utilizzate per tale fase lavorativa saranno oggetto di spostamento e rimodulazione in funzione delle singole fasi lavorative.

LAYOUT DI CANTIERE (FUORI SCALA)

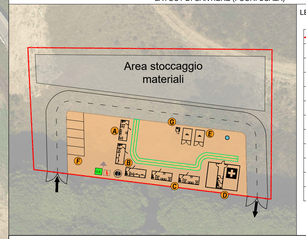

LEGENDA SIMBOLI

	RECINZIONE DI CANTIERE
	SEMAFORO ROSSO/VERDE
	ILLUMINAZIONE DI CANTIERE
	QUADRO ELETTRICO DI CANTIERE
	DISPENSORE DI TERRA
A	RIFIUTOGAS
B	UFFICIO DI CANTIERE
C	SPOGLIATOIO
D	INFERMERIA
E	BOX DEPOSITO
F	AREA STACCAMENTO MEZZI
G	BAGNO CHIMICO

FSC – Fondo per lo Sviluppo e la Coesione
Ministero per gli Affari Esteri e Int. – Direzione Generale per la Promozione del Sistema Paese
Finanziato dall'Unione europea – NextGenerationEU
MEF – Ministero dell'Economia e delle Finanze
Ministero delle Infrastrutture e dei Trasporti
MIT – DIPARTIMENTO PER LA MOBILITÀ SOSTENIBILE
REGIONE CALABRIA
Ministero dell'Ambiente e della Sicurezza Energetica
MINISTERO DELL'INTERNO
Mimit – Ministero delle imprese e del made in Italy
INVITALIA – L'AGENZIA PER LO SVILUPPO

Aggiudicazione servizio di ingegneria e architettura dell'Agenzia nazionale per l'attrazione degli investimenti e lo sviluppo d'impresa S.p.A. "Invitalia" in qualità di CENTRALE DI COMMITTENZA prot. n. 0255730 del 08.09.2023

ENAC – ENTE NAZIONALE PER L'AVIAZIONE CIVILE

AEROPORTO CIVILE DI LAMEZIA TERME (CZ)

SACAL – Società Aeroportuale Calabrese

REGOLAMENTO (UE) 139/2014 - CERTIFICAZIONE AEROPORTO E REGOLAMENTO (UE) 2015/1998

A.U. - Accountable Manager	Maintenance Manager	CIRCOLARE ENAC APT-16 Post Holder Progettazione
Dott. Marco FRANCHINI	Ing. Filippo MALAFARINA	Ing. Stefania RAIMONDO

S.A.CAL. S.p.A. Società Aeroportuale Calabrese

PROGETTO ESECUTIVO

(Codice Appalti D. Lgs 36/2023)

Progetto: "Riqualifica della viabilità e delle aree di sosta" dell'aeroporto di Lamezia Terme - CIS L03.
-CIG: 9906072D35; CUP: H84G22000040009
Contratto Istituzionale di sviluppo "CIS Volare"
Ambito di intervento: Trasporti e mobilità sostenibili - Fondi CIS scheda L03
CONTRATTO SIA SACAL prot. n. n. 0072022/4/RCA
PSA (Masterplan 2012-2027) approvazione ENAC nota n.107905 del 24.10.2017
ENAC "Scheda A" - L03 - parcheggi e viabilità

PROGETTISTA DELL'OPERA
Ing. Andrea Benincasa di Caravacio

GEOLOGI
Dott. Geol. Gianluigi Mazzilli - Dott. Geol. Pierluigi Arbore

COORDINATORE DELLA SICUREZZA IN FASE DI PROGETTAZIONE
Geom. Salvatore Cipolla

BIM MANAGER
Arch. Marcella Blasi

RESPONSABILE UNICO DEL PROGETTO
Ing. Matteo Mastroianni

ORDINE DEGLI INGEGNERI DELLA PROVINCIA DI CATANZARO – Dott. Ing. Ft. ANDREA BENINCASA – n° 1841

Nemesis Ingegneria Srl – Via P. Togliatti 6 - Torino – NEMESIS INGEGNERIA
Ing. Andrea Benincasa di Caravacio – Ing. Fabio Ferrero – Geom. Salvatore Cipolla – Ing. Elisa Capoccia – Geom. Juri Balua

Ingegneri Guadagnuolo & Partners Srl – Via A. Colarda 19 - Lamezia Terme (CZ) – INGEGNERI GUADAGNUOLO & PARTNERS
Ing. Alessandro Guadagnuolo – Ing. Luigi Guadagnuolo

SIGEA Sw5 – Via Savonarola 9 - Corato (BA)
Dott. Geol. Gianluigi Mazzilli – Dott. Geol. Pierluigi Arbore

OGGETTO ELABORATO

PLANIMETRIA FASI REALIZZATIVE - FASE 4

Approvazione ENAC

Riferimento Elaborato	Data	Scala	Codice elaborato	Rev.
	DICEMBRE 2025	1:1000	P E T 0 0 C A 0 0 C A N P E 0 4	B

REVISIONI

REV.	DATA	DESCRIZIONE	REDATTO	CONTROLLATO	APPROVATO
D					
C					
B	DICEMBRE 2025	REVISIONE	S. GIALLANZA	C. ALASIA	A. BENINCASA
A	GIUGNO 2025	PRIMA EMISSIONE	S. GIALLANZA	C. ALASIA	A. BENINCASA